


P dział_ 27125 100%
 P zab_ 5550 20.5%
 P utw.100%_ 3755 13.8%
 P ziel.100%_ 14735
 P ziel 50%_ 3085
 P biol_ 16280 60.0%

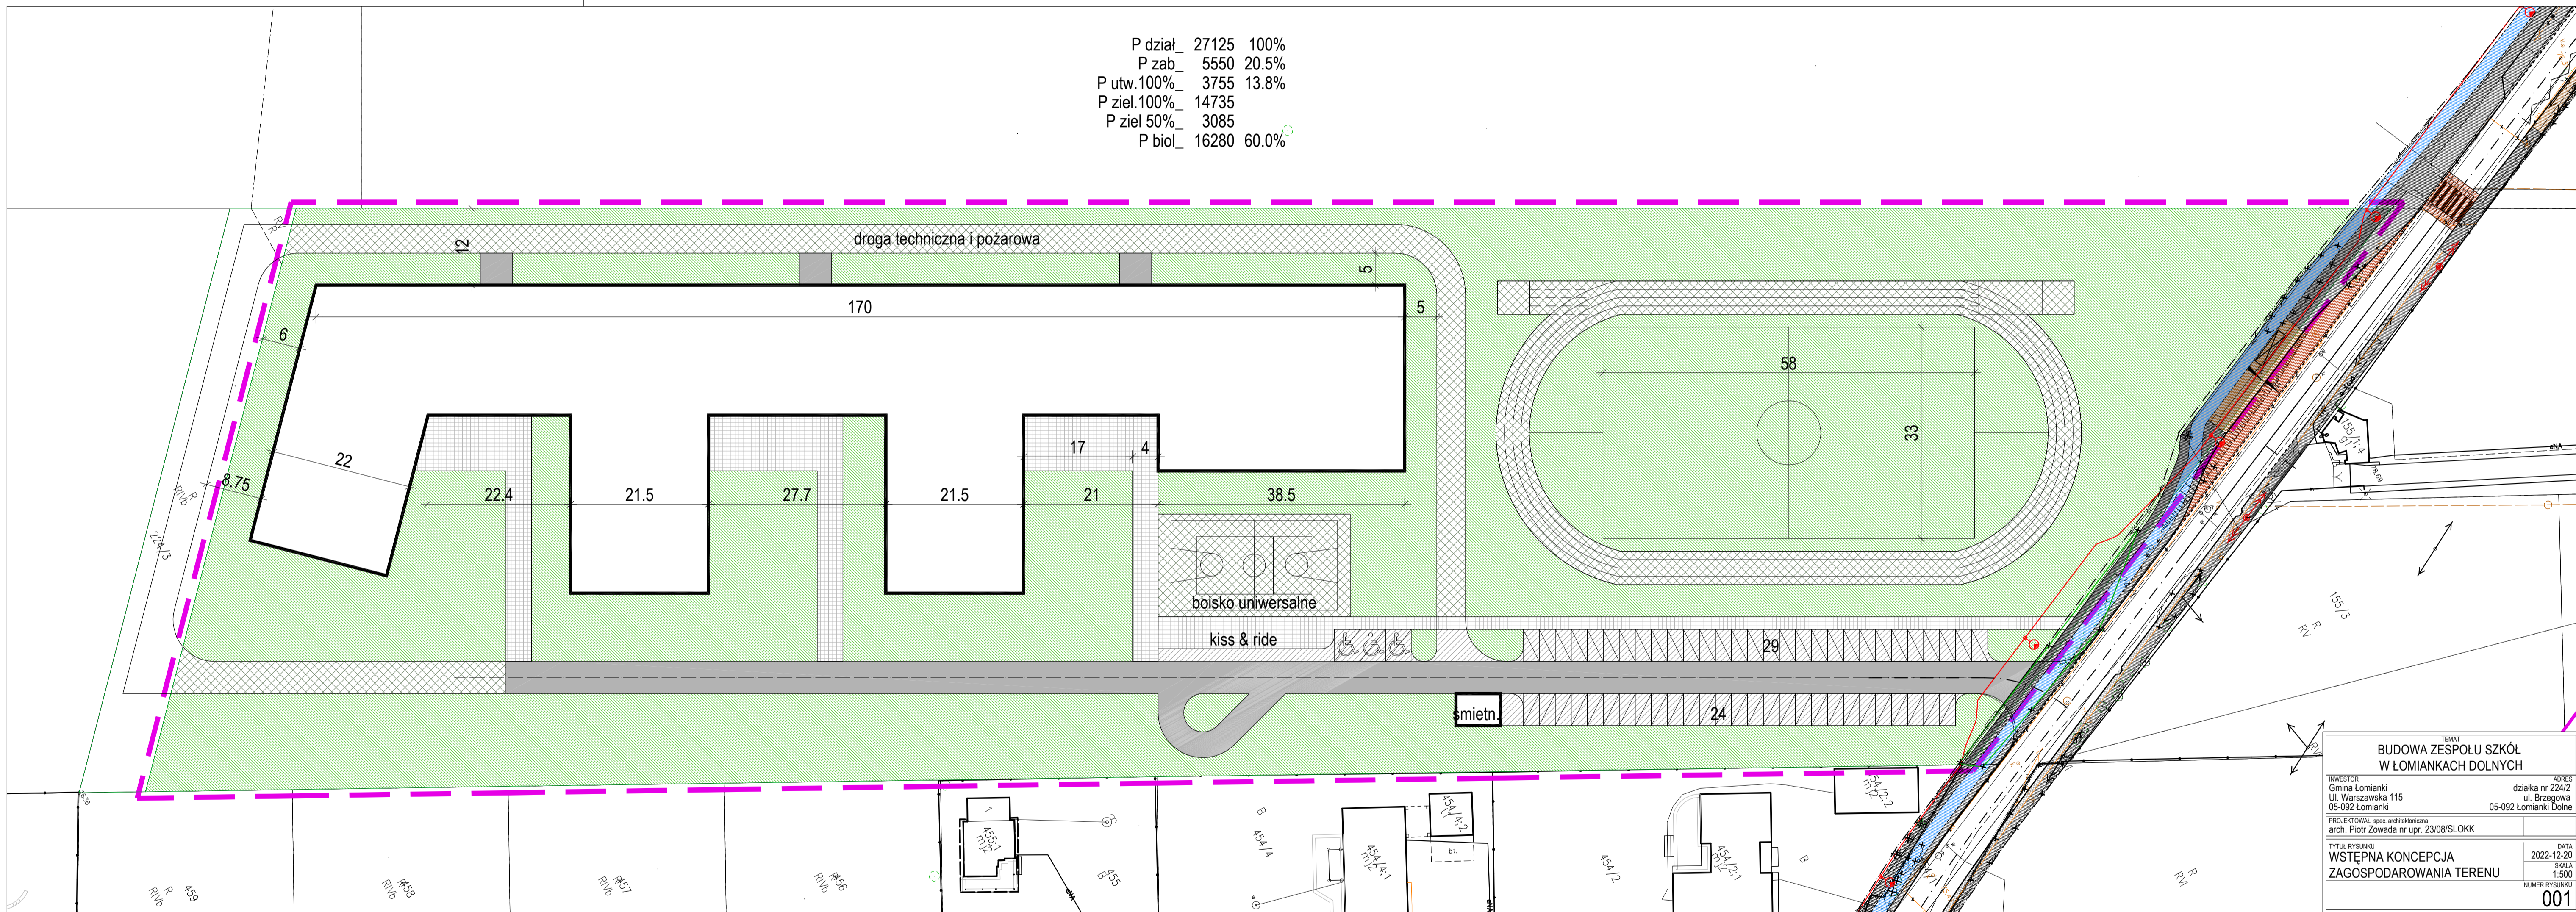

TEMAT BUDOWA ZESPOŁU SZKÓŁ W ŁOMIANKACH DOLNYCH	
INWESTOR Gmina Łomianki Ul. Warszawska 115 05-092 Łomianki	ADRES działka nr 224/2 ul. Brzegowa 05-092 Łomianki Dolne
PROJEKTOWAŁ i oprac. architektonicznie arch. Piotr Zowada nr upr. 23/08/SLOKK	
TYTUŁ RYSUNKU WSTĘPNA KONCEPCJA ZAGOSPODAROWANIA TERENU	DATA 2022-12-20 SKALA 1:500 NUMER RYSUNKU 001