


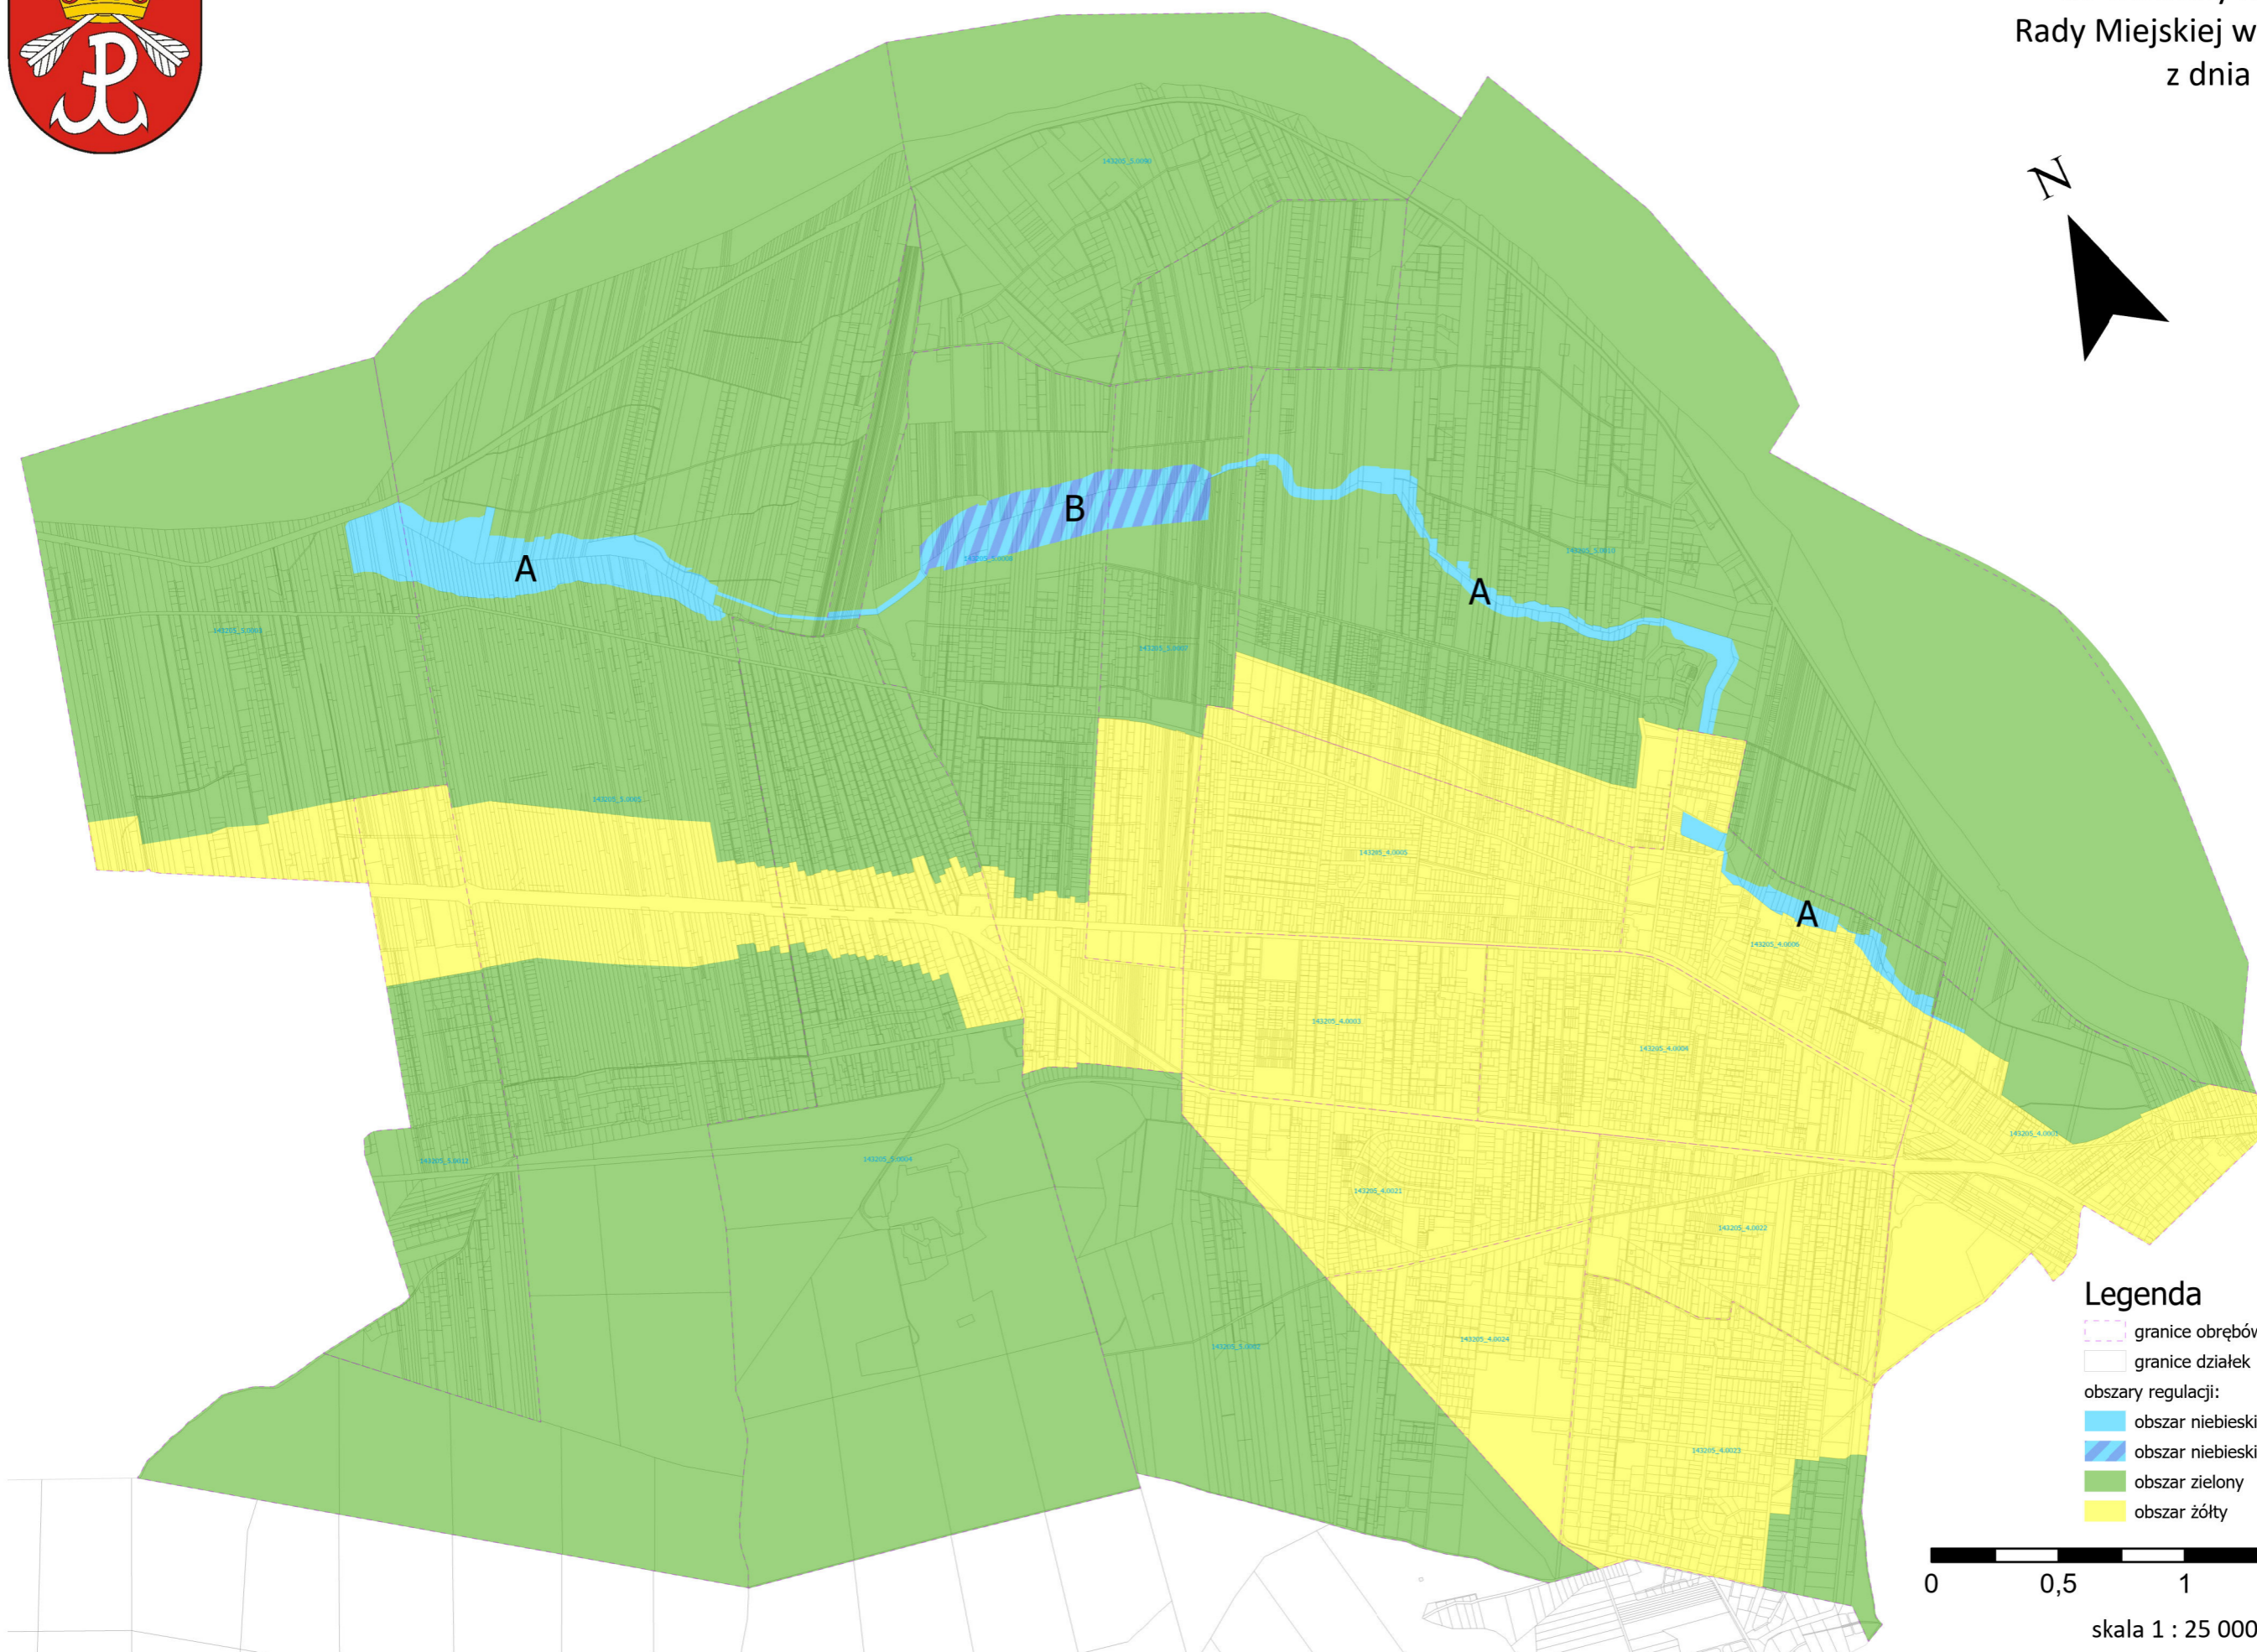

Podział Gminy Łomianki na obszary o różnych regulacjach uchwały krajobrazowej Łomianek

Załącznik nr 1
do Uchwały Nr .../.../...
Rady Miejskiej w Łomiankach
z dnia ...



Legenda

- granice obrębów ewidencyjnych
- granice działek
- obszary regulacji:
 - obszar niebieski strefa A
 - obszar niebieski strefa B
 - obszar zielony
 - obszar żółty

